


1 Piso 1 1 : 100

Áreas Úteis - Piso 1	
Nome	Área
Galeria Exterior coberta	23.58 m ²
Hall 1	6.10 m ²
Hall 2	4.00 m ²
Quarto 3 (Acessível)	11.79 m ²
i.s.2	4.27 m ²
Despensa e tratamento de roupa	9.00 m ²
Cozinha	27.24 m ²
Sala	34.29 m ²
Total: 8	120.27 m²

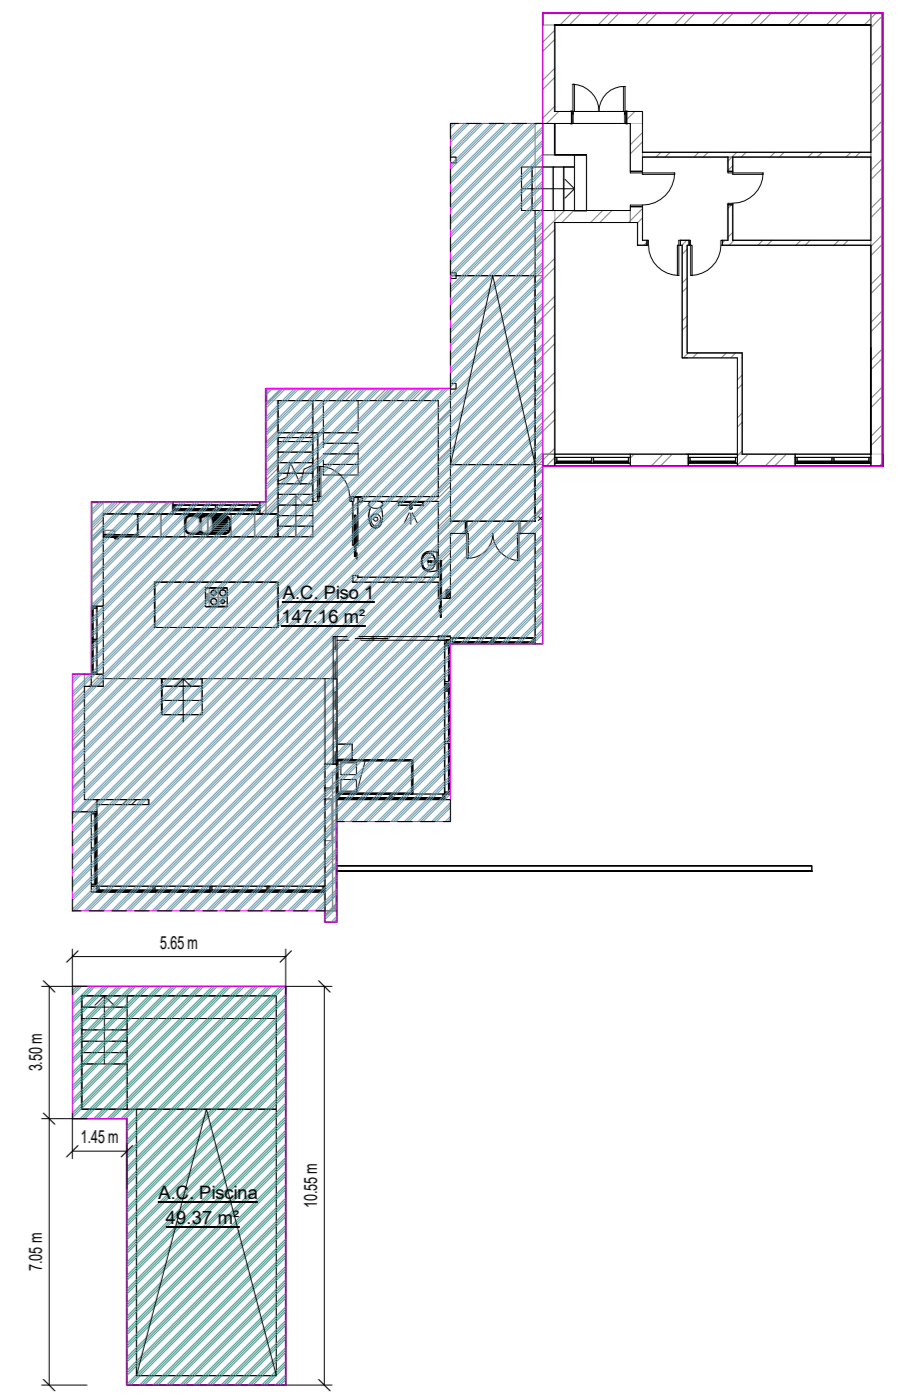

2 Planta de medições Piso1
1 : 200



Área de Construção Piso 1	
Name	Área
A.C. Piso 1	147.16 m ²
A.C. Piscina	49.37 m ²
Grand total: 2	196.52 m²

LEGENDA:
 - - - Limite da Área de Implantação
 - - - 110.00 - - - Modelação Proposta


Planta do Piso 1

fase de projecto: LICENCIAMENTO

desenho: **A104**
 substitui desenho:

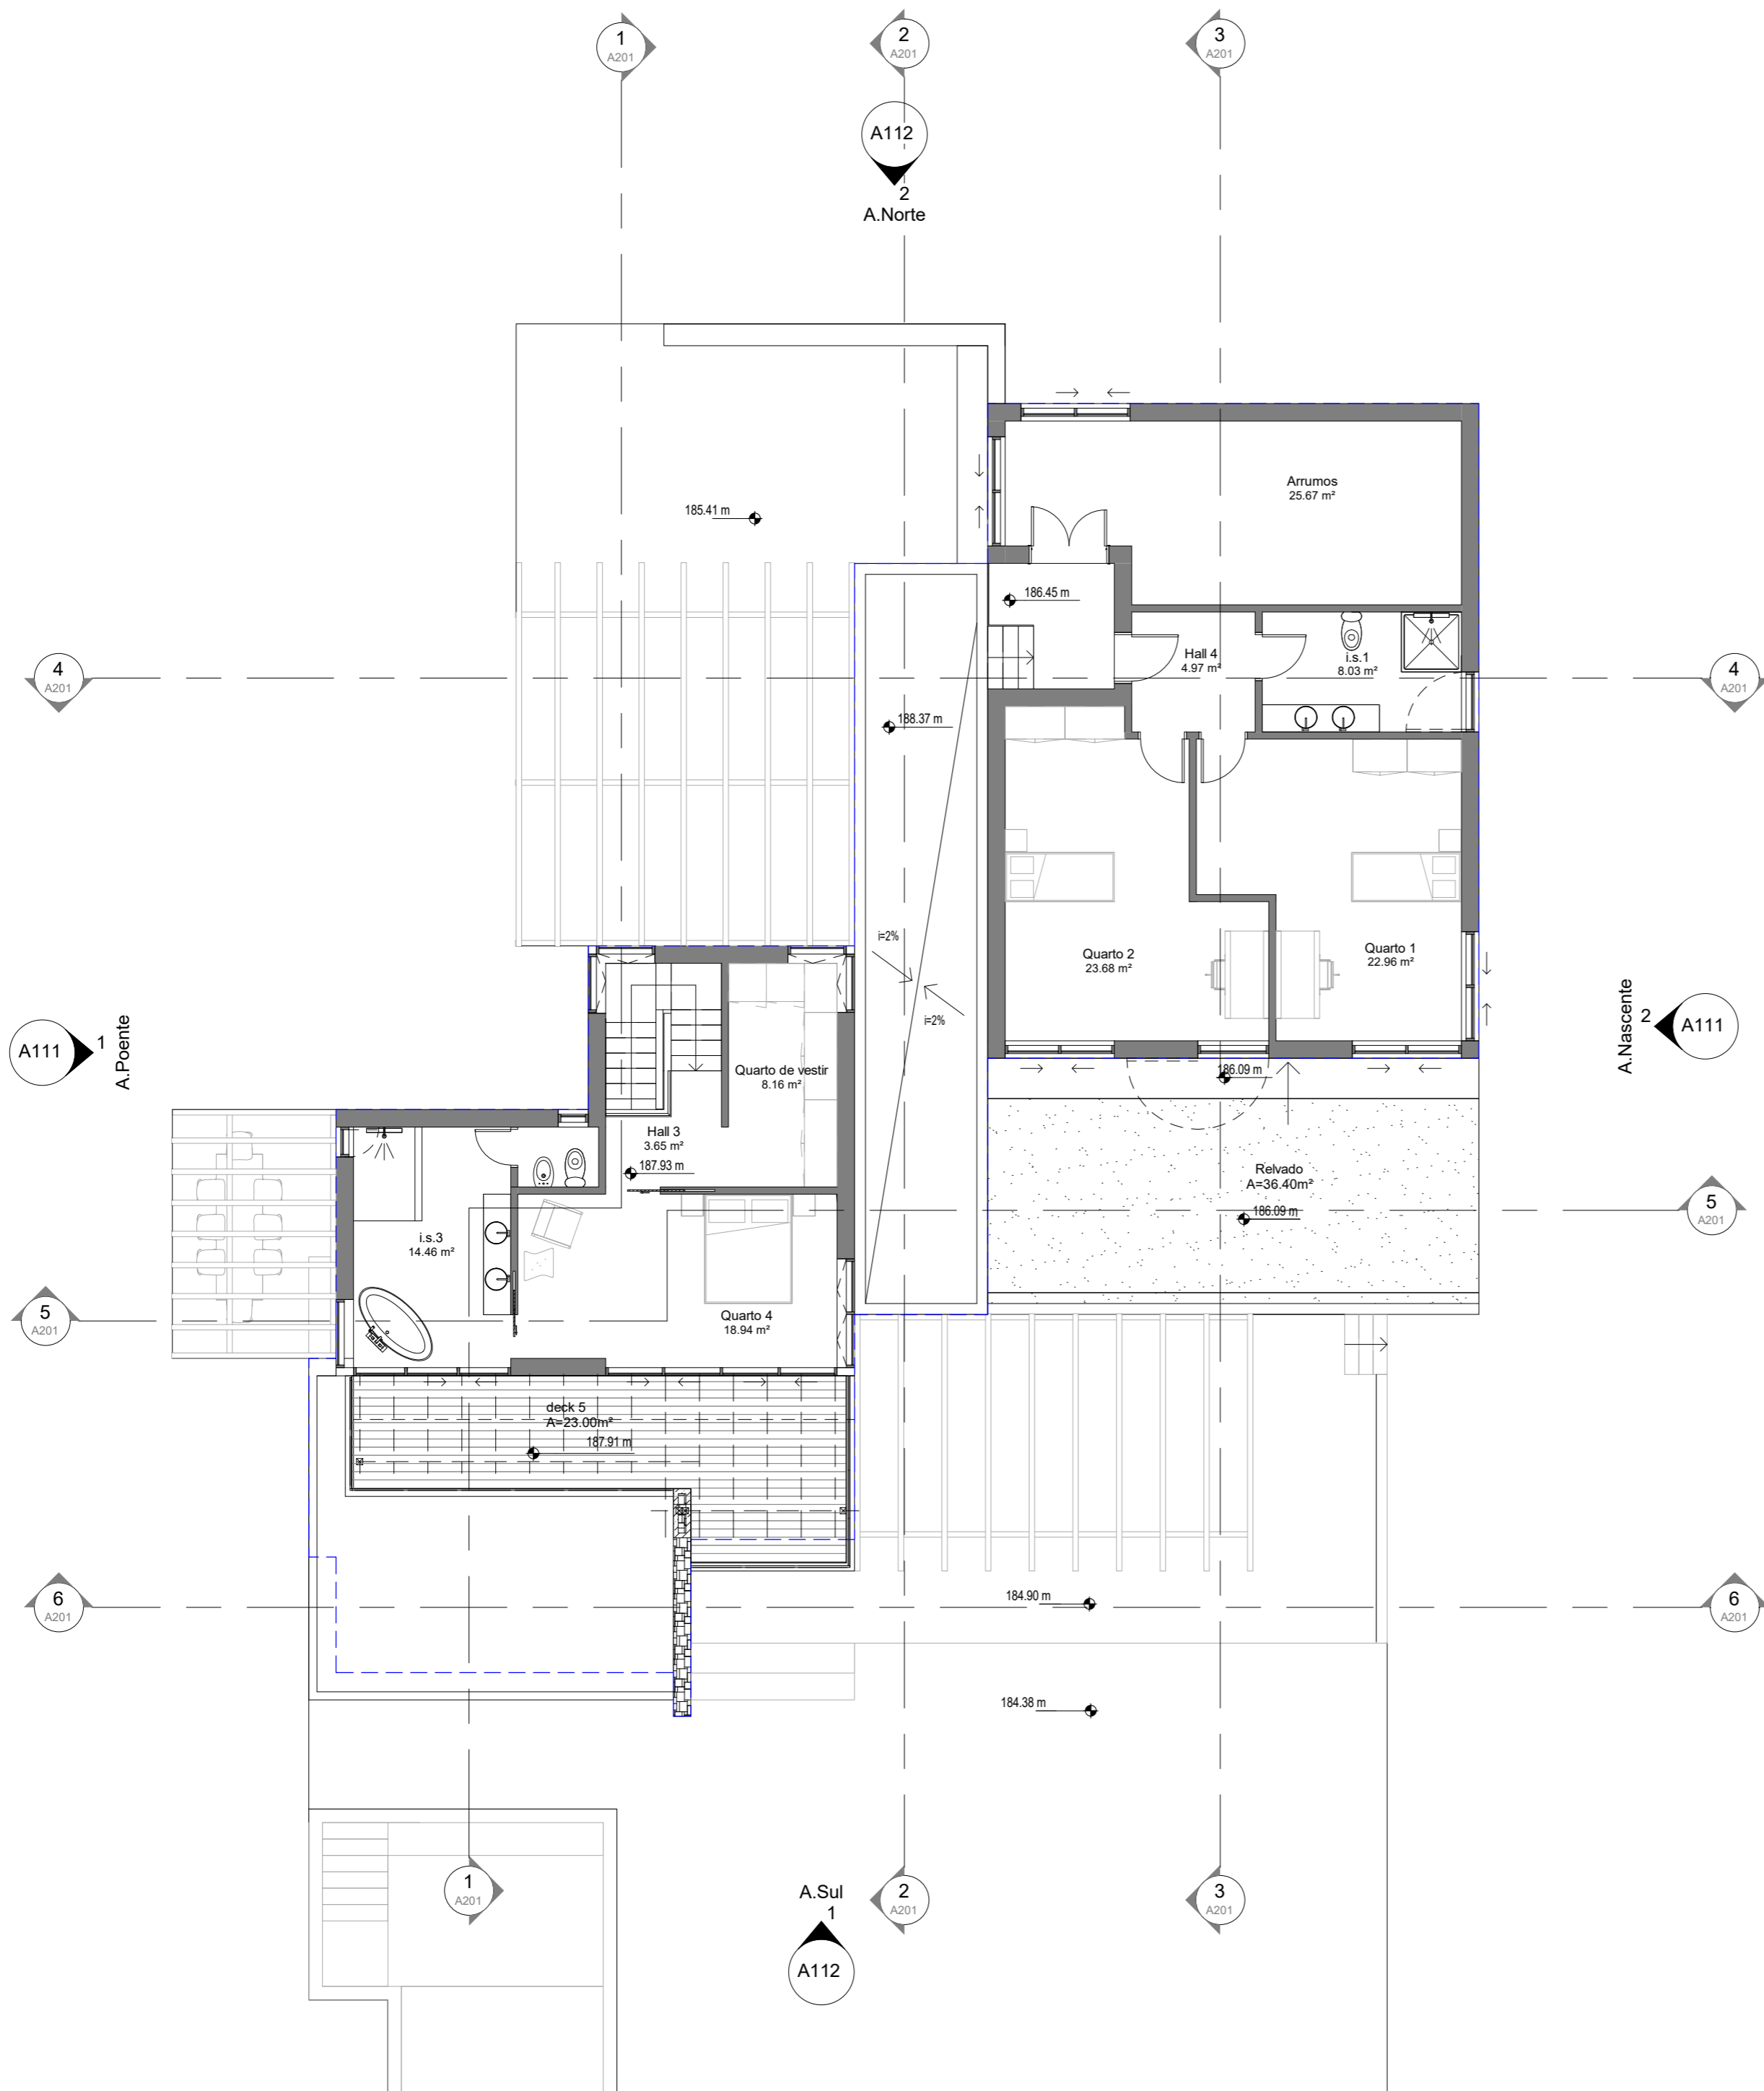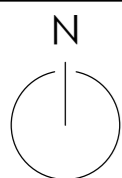

Áreas Uteis - Piso 2	
Nome	Área
i.s.3	14.46 m ²
Quarto 4	18.94 m ²
Quarto de vestir	8.16 m ²
Hall 3	3.65 m ²
Quarto 2	23.68 m ²
Hall 4	4.97 m ²
Quarto 1	22.96 m ²
Arrumos	25.67 m ²
i.s.1	8.03 m ²
Total: 9	130.52 m²

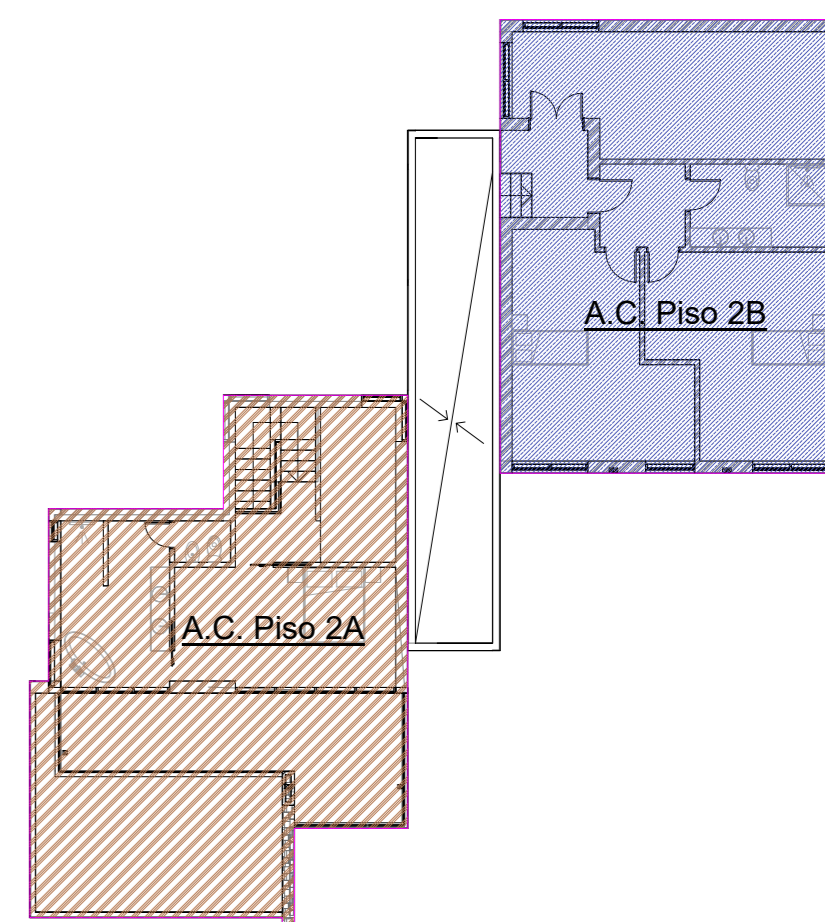

2 **Planta de Medições Piso 2**
1 : 200

Área de Construção - Piso 2	
Nome	Área
A.C. Piso 2A	113.57 m ²
A.C. Piso 2B	108.00 m ²
Grand total: 2	221.57 m²

LEGENDA:
 - - - Limite da Área de Implantação
 - - - 110.00 - - - Modelação Proposta